


planta modelo 129B
sup. construída 129 m²

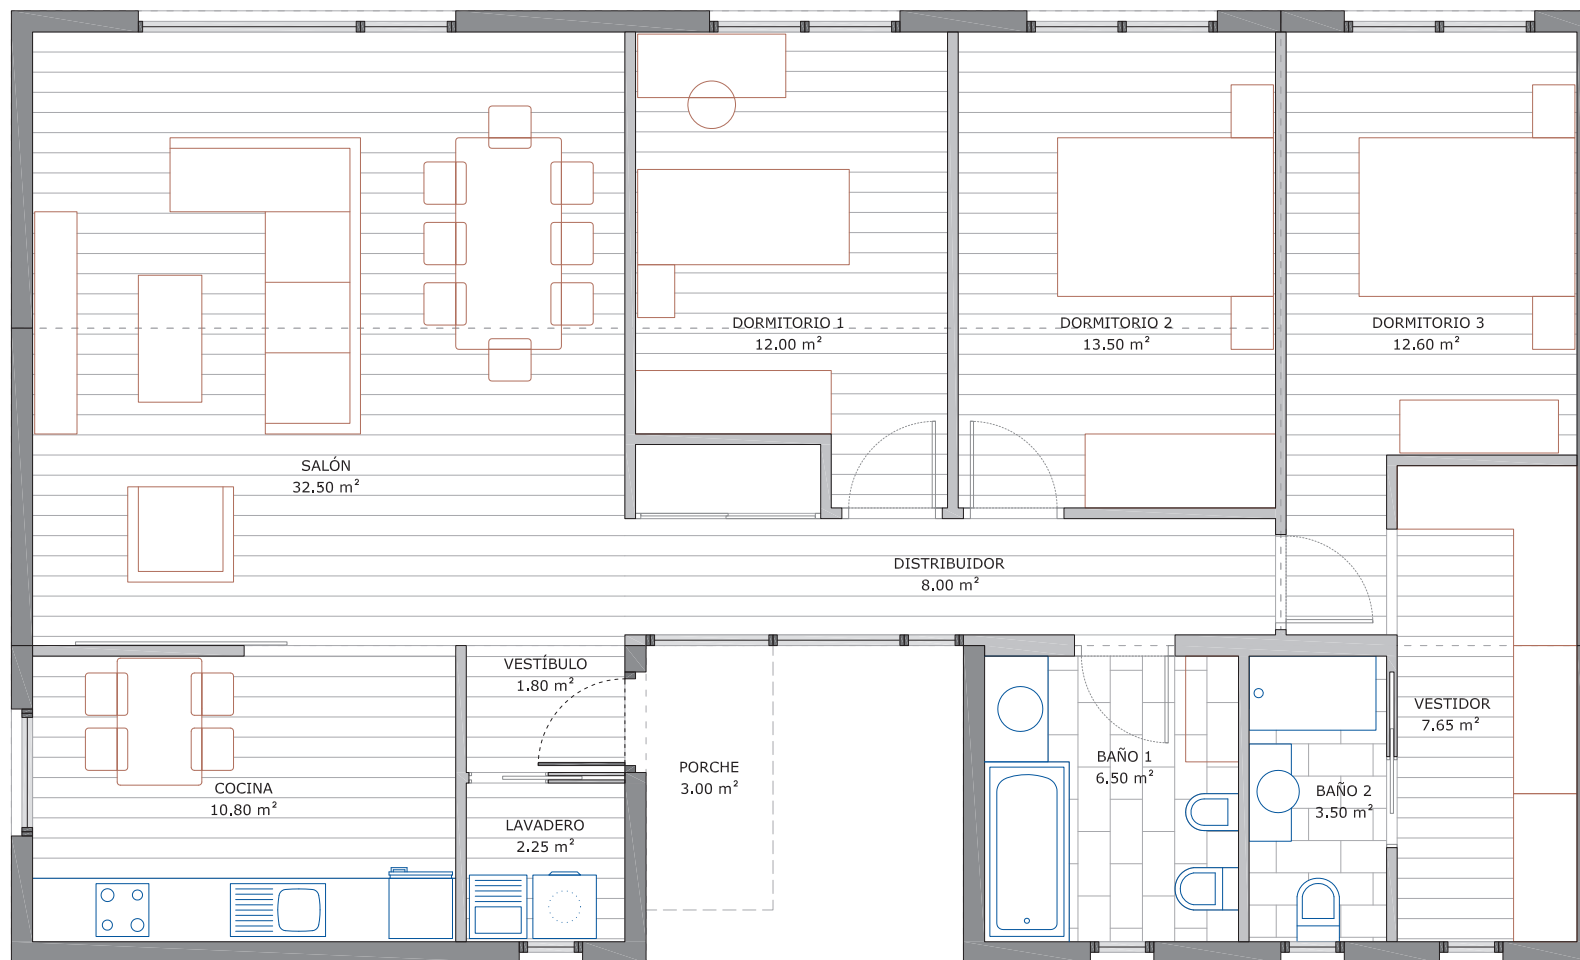

modelo desde
127.900 €