


planta modelo **42A**
sup. construída **42 m²**

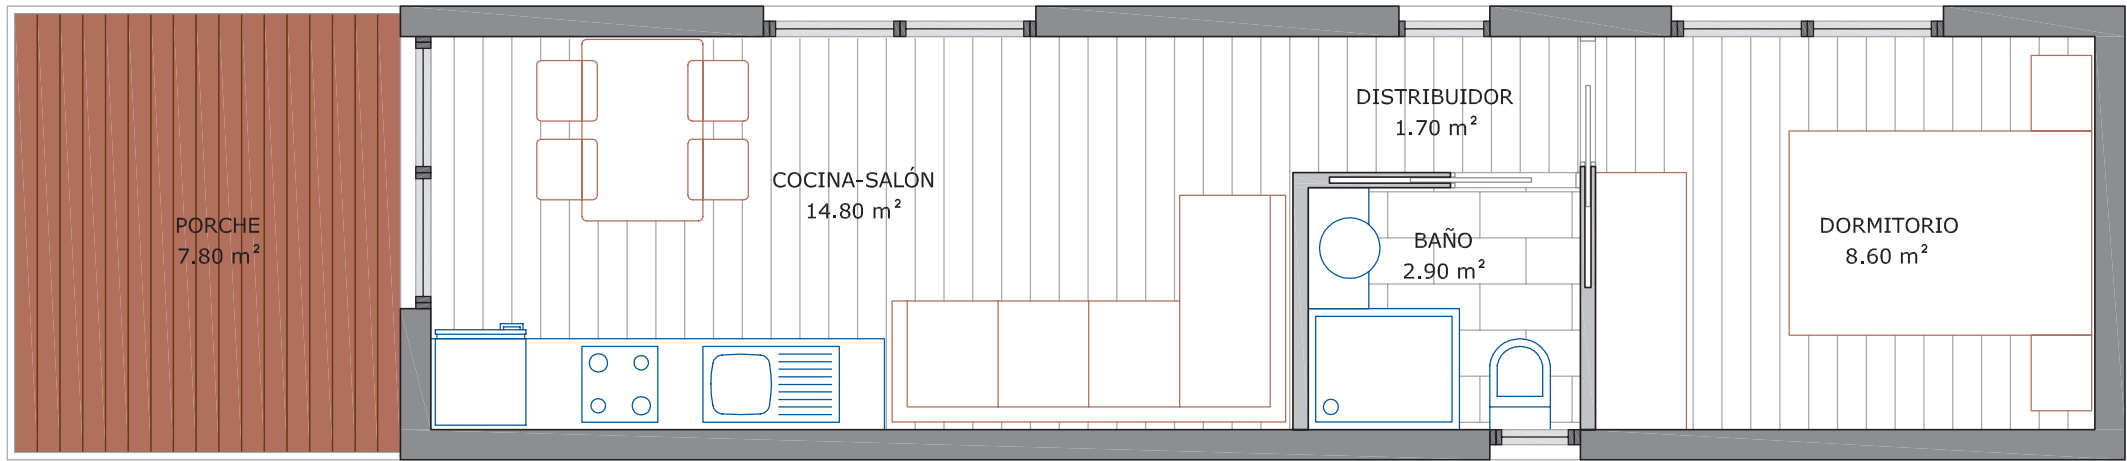

DEPENDENCIA	SUP. ÚTIL
COCINA-SALÓN	14.80 m ²
DISTRIBUIDOR	1.70 m ²
BAÑO	2.90 m ²
DORMITORIO	8.60 m ²
PORCHE	7.80 m ²
SUPERFICIE ÚTIL TOTAL	
35.80 m ²	
SUPERFICIE CONST. TOTAL	
42 m ²	

modelo desde
39.000 €