


planta modelo **48A**
sup. construída **48 m²**

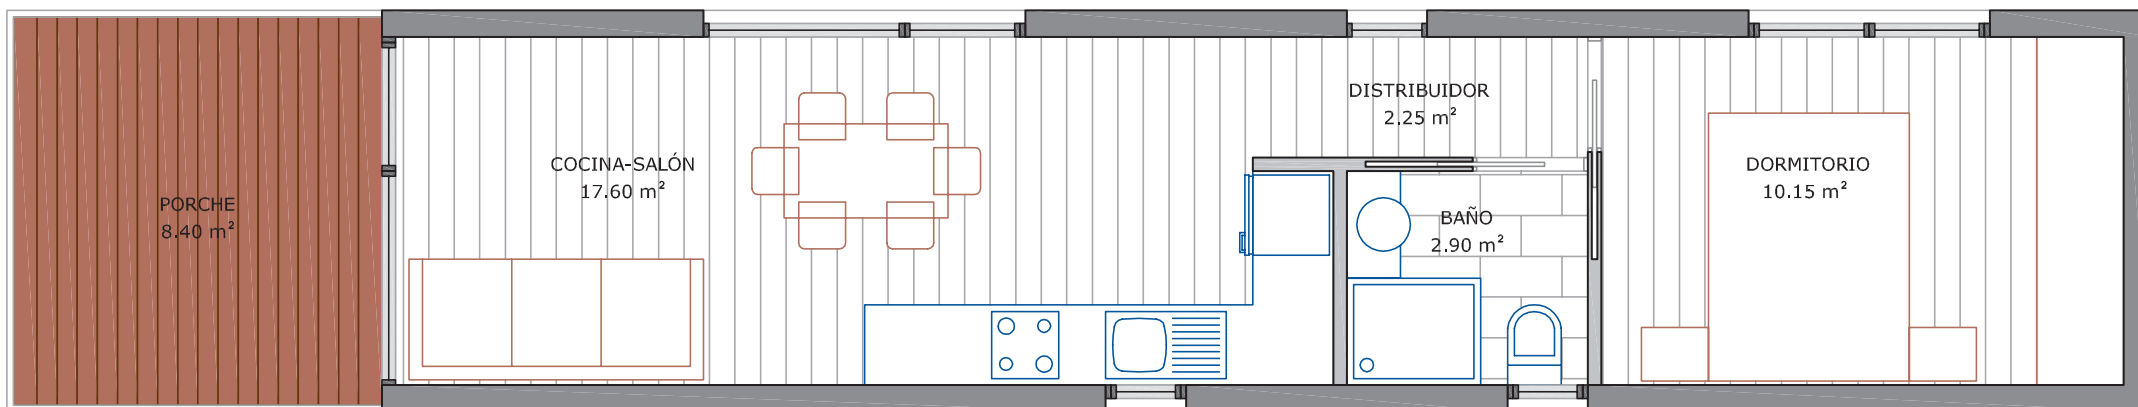

DEPENDENCIA	SUP. ÚTIL
COCINA-SALÓN	17.60 m ²
DISTRIBUIDOR	2.25 m ²
BAÑO	2.90 m ²
DORMITORIO	10.15 m ²
PORCHE	8.40 m ²
SUPERFICIE ÚTIL TOTAL	
41.30 m ²	
SUPERFICIE CONST. TOTAL	
48 m ²	

modelo desde
42.500 €