


planta modelo 75A
sup. construída 75 m²

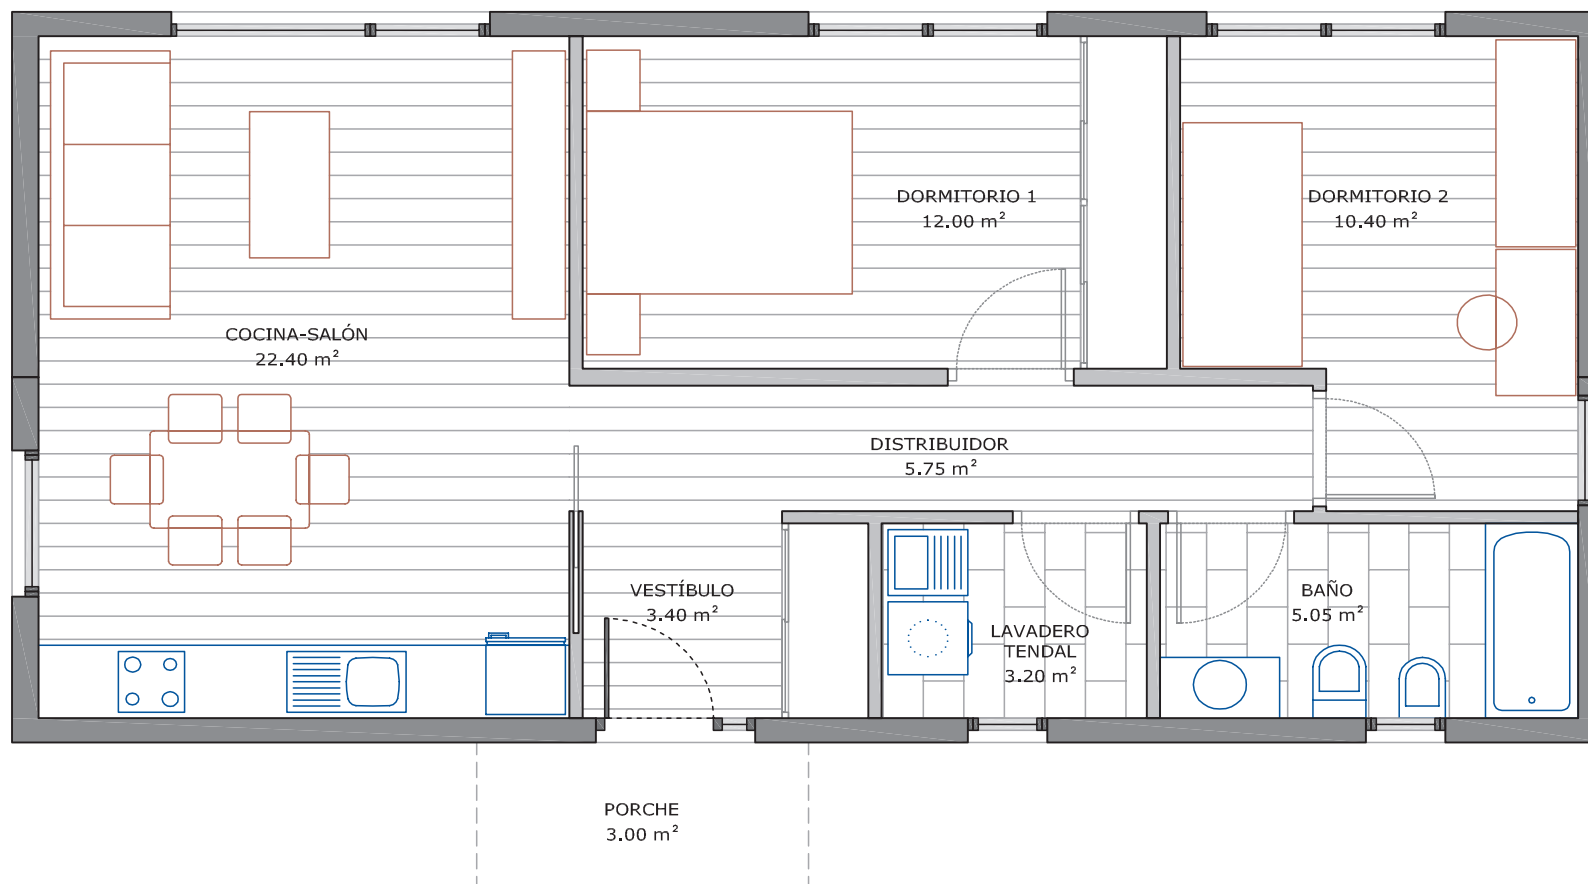

DEPENDENCIA	SUP. ÚTIL
VESTÍBULO	3.40 m ²
COCINA-SALÓN	22.40 m ²
DISTRIBUIDOR	5.75 m ²
LAVADERO-TENDAL	3.20 m ²
BAÑO	5.05 m ²
DORMITORIO 1	12.00 m ²
DORMITORIO 2	10.40 m ²
PORCHE	3.00 m ²
SUPERFICIE ÚTIL TOTAL	
65.25 m ²	
SUPERFICIE CONST. TOTAL	
75 m ²	

modelo desde
81.900 €